


Skala 1 : 5000

Załącznik nr 1
do UCHWAŁY NR XXXV.262.2021
Rady Miejskiej w Zdunach
z dnia 25 sierpnia 2021 r.

PRZEWODNICĄCY
RADY MIEJSKIEJ
Inż. Dariusz Mielczarek

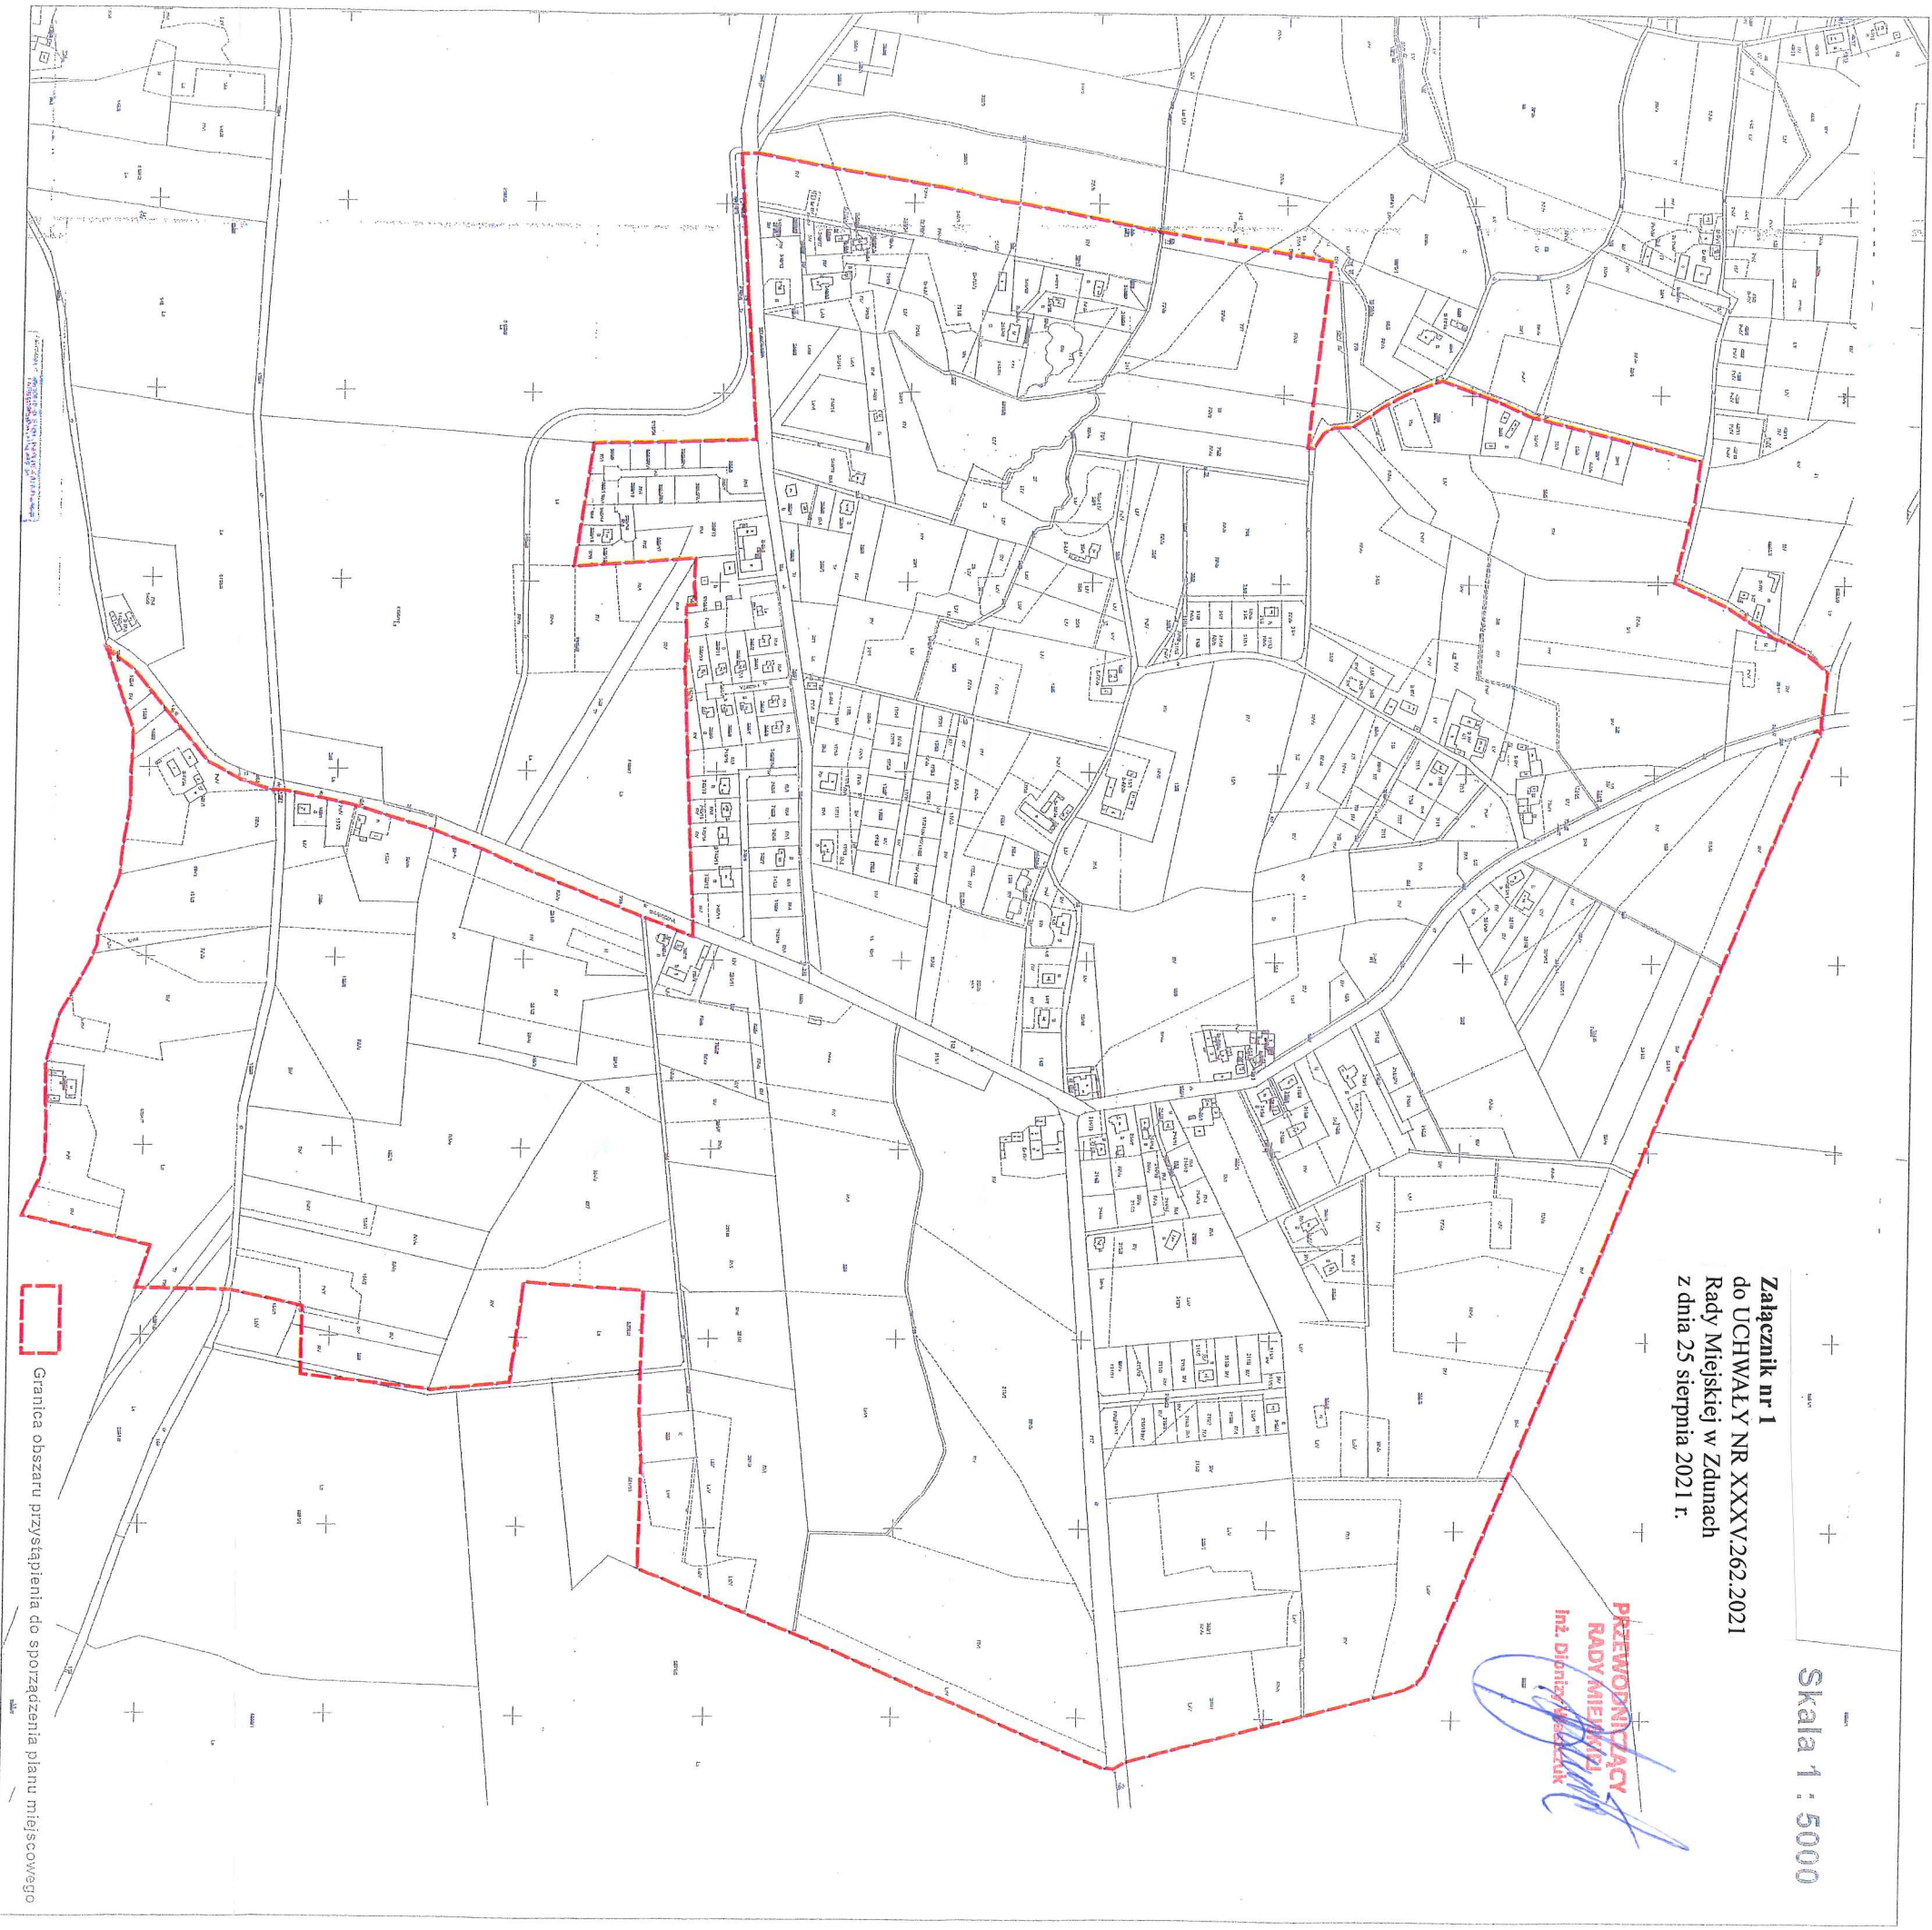

Granica obszaru przystąpienia do sporządzenia planu miejscowego